



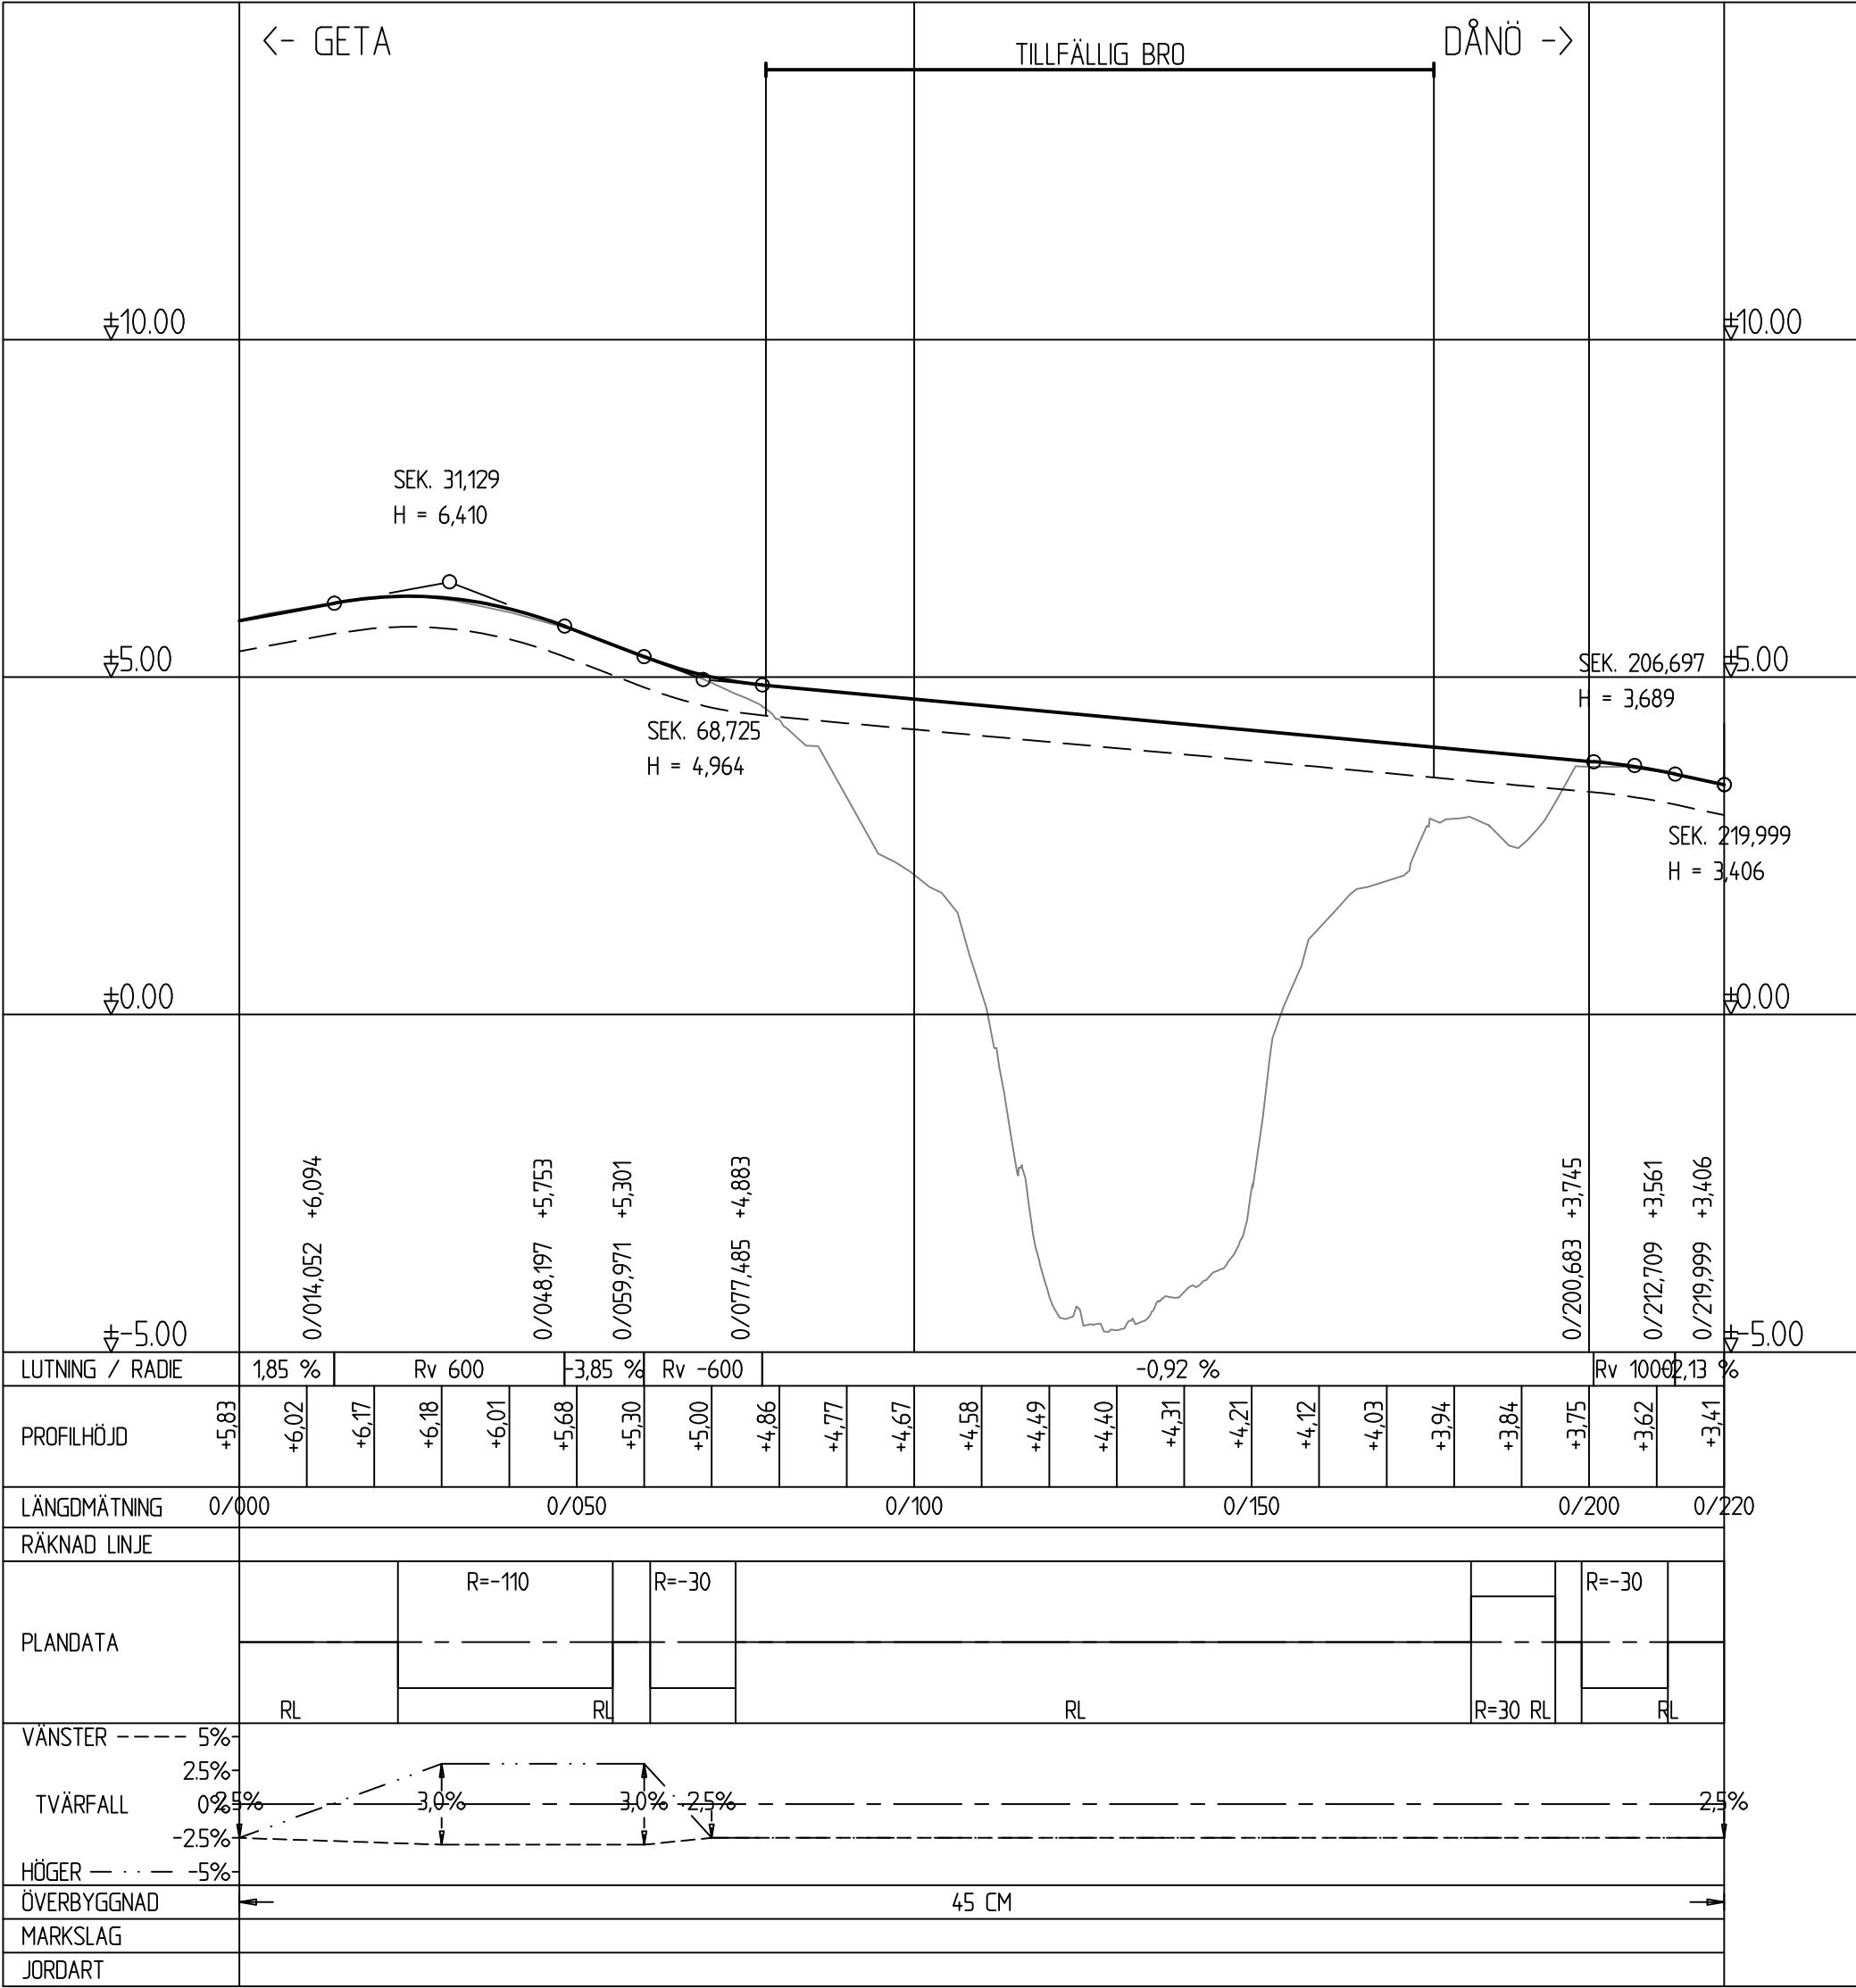

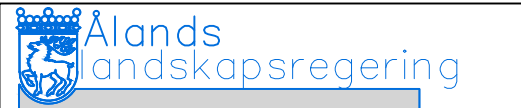

Ålands
landskapsregering

PB 1060, ÅX-22111 MARIEHAMN
Tel: 018-25000
www.regeringen.ax/infrastruktur-kommunikationer

Dokumentnummer
ÅLR2020/205

Datum
2023-04-03

ÅLR Rättningsnummer
2201T0302

Rättningsstatus
VÄGPLAN

Granskad

Godkänt

BET	ÄNDRINGEN AVSER	DATUM	SIGN
VÄGPLAN			
			
			
UPPDRAG NR 2301901		RITAD/KONSTRUERAD AV G.QVARNSTRÖM	
DATUM 2023-04-03		ANSVARIG G.QVARNSTRÖM	
UTBYTE AV BRO 22 DÅNÖSUNDSBRON			
GETA KOMMUN, ÅLAND			
LÄNGDPROFIL			
TILLFÄLLIG VÄG			
SKALA 1:1000/1:100	NUMMER 2201T0302		BET