
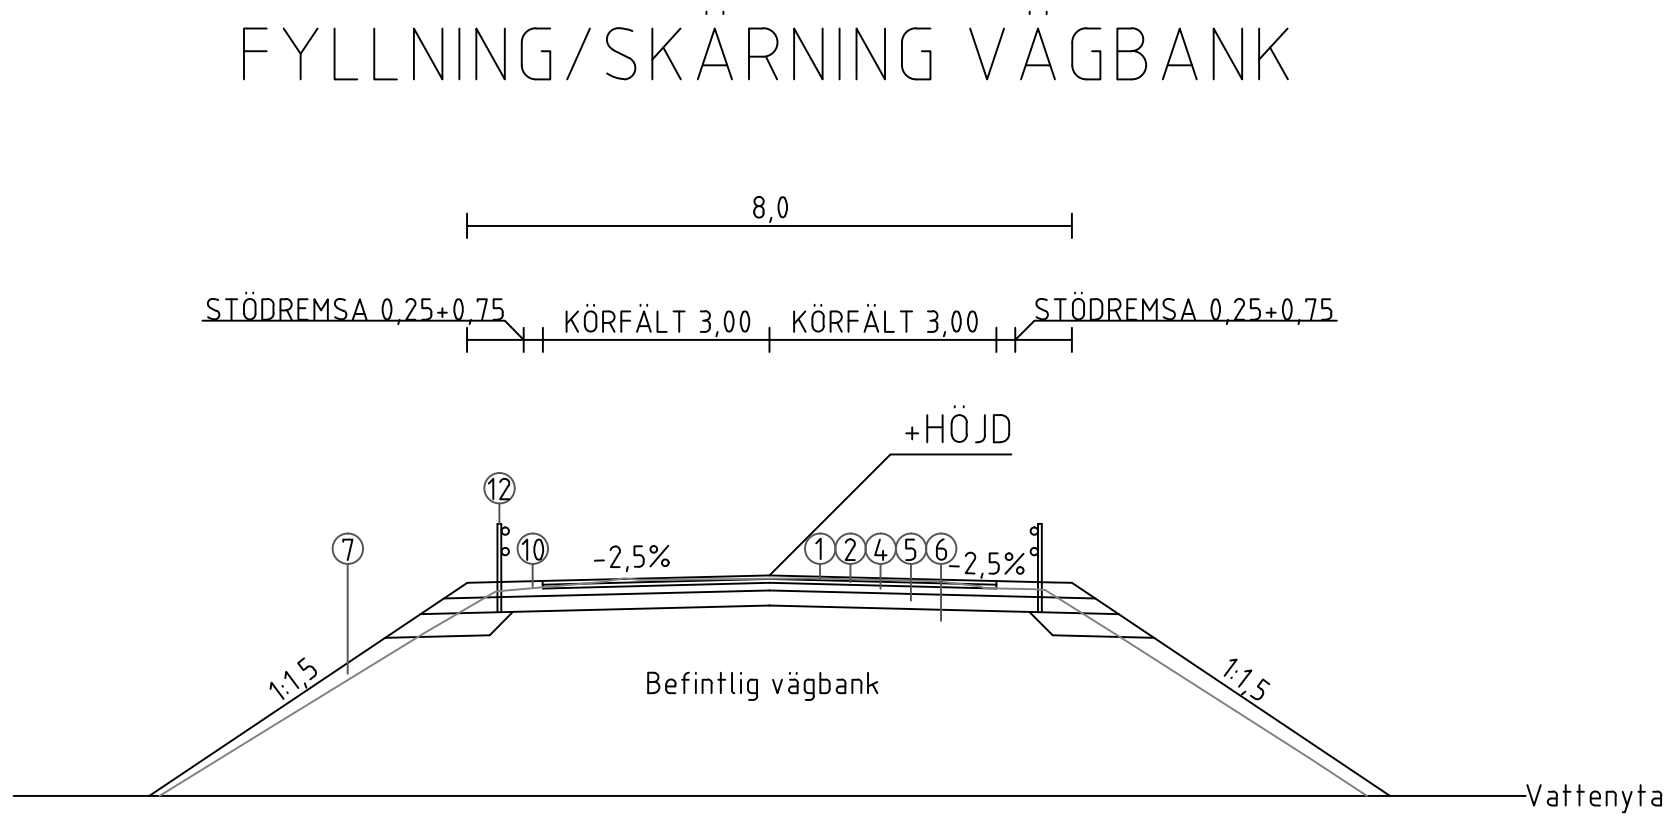


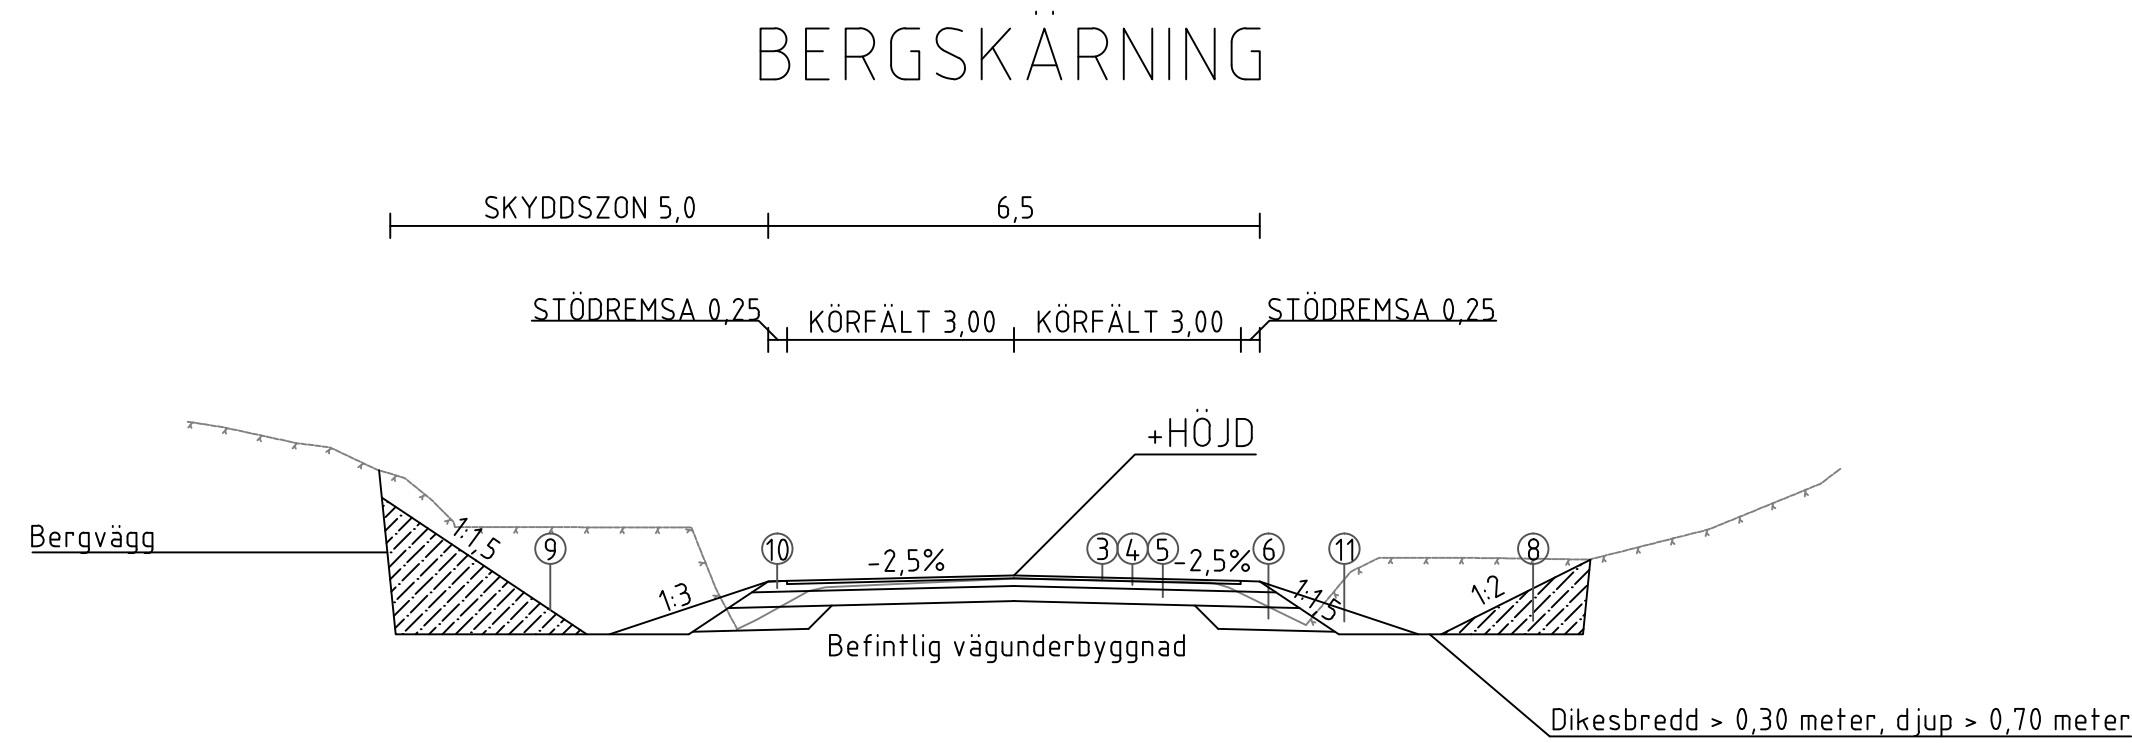

DIMENSIONERINGSTABELL

NR	BENÄMNING	TJOCKLEK	KOD
1	SLITLAGER ABT	50mm	DCC.24.11
2	SLITLAGER AG	40mm	DCC.2111
3	MJOG	40mm	DCC.24.15
4	OBUNDET BÄRLAGER 0-32	100mm	DCB.312
5	FÖRSTÄRKNINGSLAGER 0-64	200mm	DCB.212
6	BERGKROSS	300mm	DCB.12
7	FYLLNAD FÖR VÄG		CEB
8	ÅTERFYLLNAD		CEB.121/122
9	SLÄNTBEKLÄDNAD		DCK.15/16
10	STÖDREMSA		DCB.6
11	SLÄNTKIL		
12	VÄGRÄCKE		DEG.1112


ANVISNINGAR:

ABT + AG BELÄGGNING ANVÄNDS FÖRE OCH EFTER BRON SEKTION 0/100 - 0/111,5 & 0/160,5 - 0/170, I ANNAT FALL MJOG



VID OMBYGGNAD AV BEFINTLIG VÄG AVGÅR UNDER FÖRSTÄRKNINGSLAGER (300MM)

BEFINTLIG VÄGÖVERBYGGNAD KVARLÄMNAS OCH ERSÄTTER DET UNDER FÖRSTÄRKNINGSLAGRET VID OMBYGGNAD AV BEFINTLIG VÄG, SE DIMENSIONERINGS PM 1T140001

JORDSKÄRNING

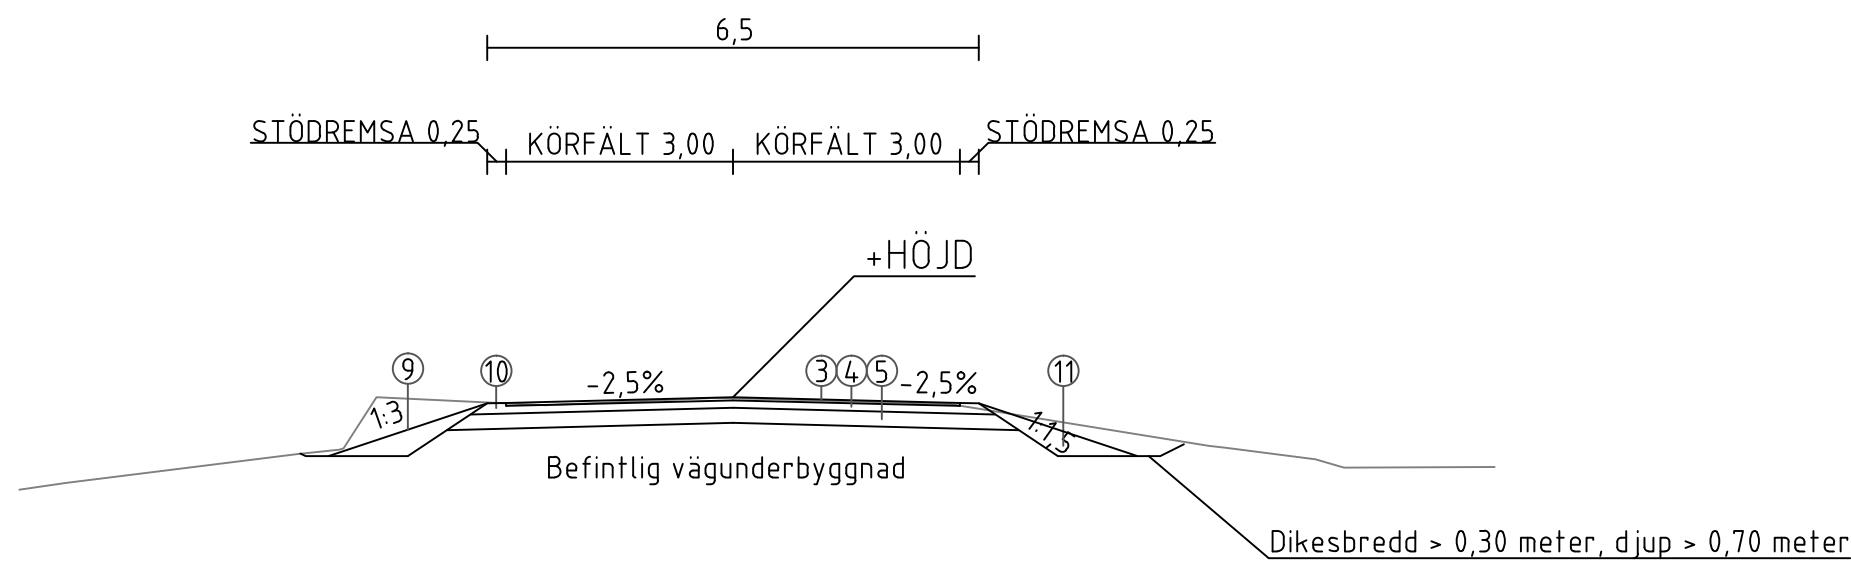

FYLLNING/JORDSKÄRNING

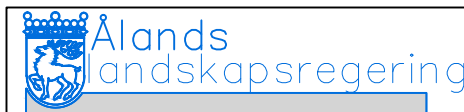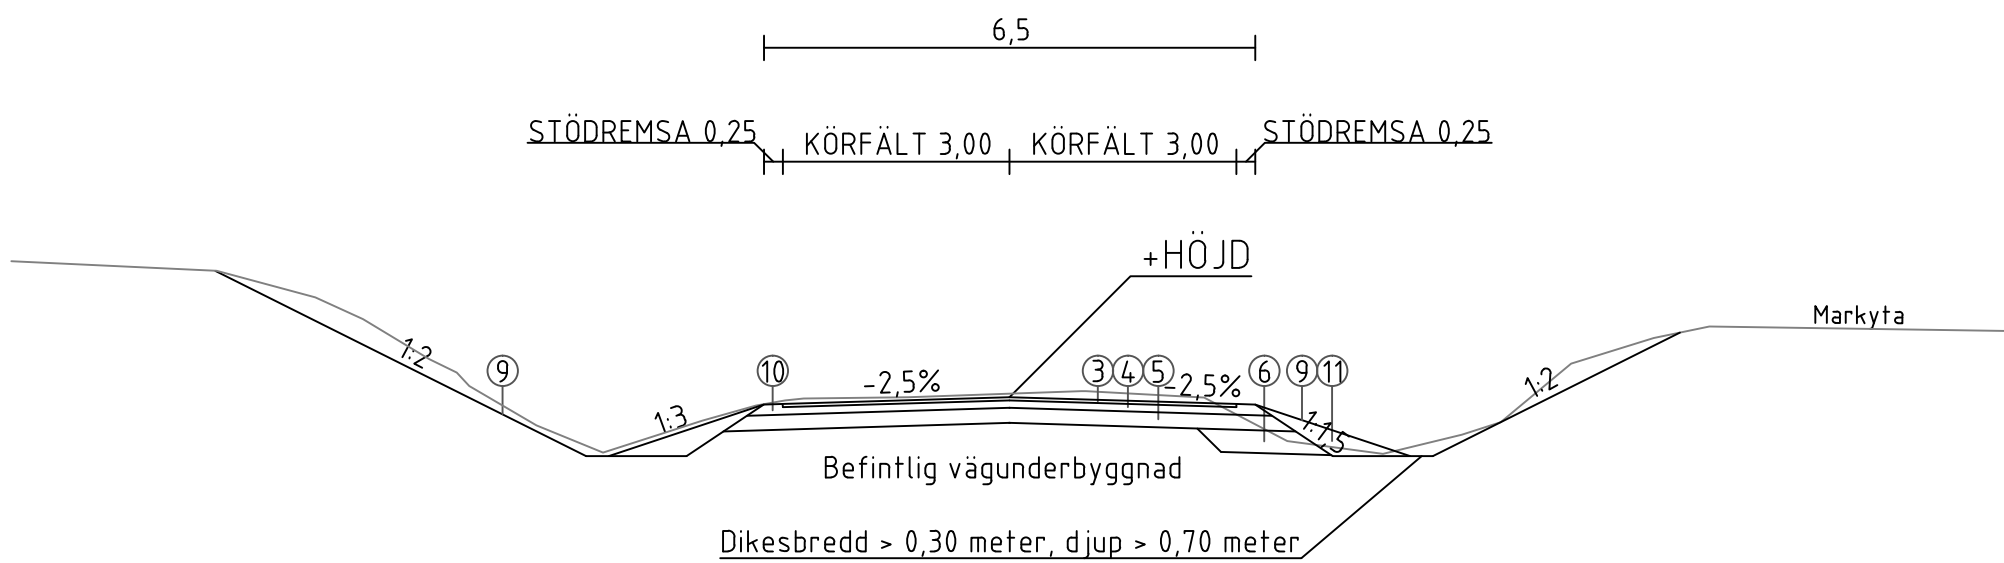

PB 1060, AX-22111 MARIEHAMN
Tel: 018-25000
www.regeringen.ax/infrastruktur-kommunikationer

Dokumentnummer
ÅLR2020/205

Datum
2023-04-03

ÅLR Rikningsnummer
2201T0401

Ritningsstatus
VÄGPLAN

Granskad

Godkänt

Granskad

Godkänt

Björnin GITECH AB
Storagatan 3
AX-22100
MARIEHAMN
+358 405935832

UPPDRAG NR
2301901

RITAD/KONSTRUERAD AV
G.QVARNSTRÖM

DATUM
2023-04-03

ANSVARIG
G.QVARNSTRÖM

UTBYT AV BRO 22 DÅNÖSUNDSBRON

GETA KOMMUN, ÅLAND

NORMALSEKTIONER

SKALA
1:100

NUMMER
2201T0401

BET

ÄNDRINGEN AVSER

DATUM

SIGN

VÄGPLAN

Bro Utbytes projektet 2017 - 2027

BJÖRLIN GITECH

UTBYT AV BRO 22 DÅNÖSUNDSBRON

GETA KOMMUN, ÅLAND

NORMALSEKTIONER

SKALA

NUMMER

BET