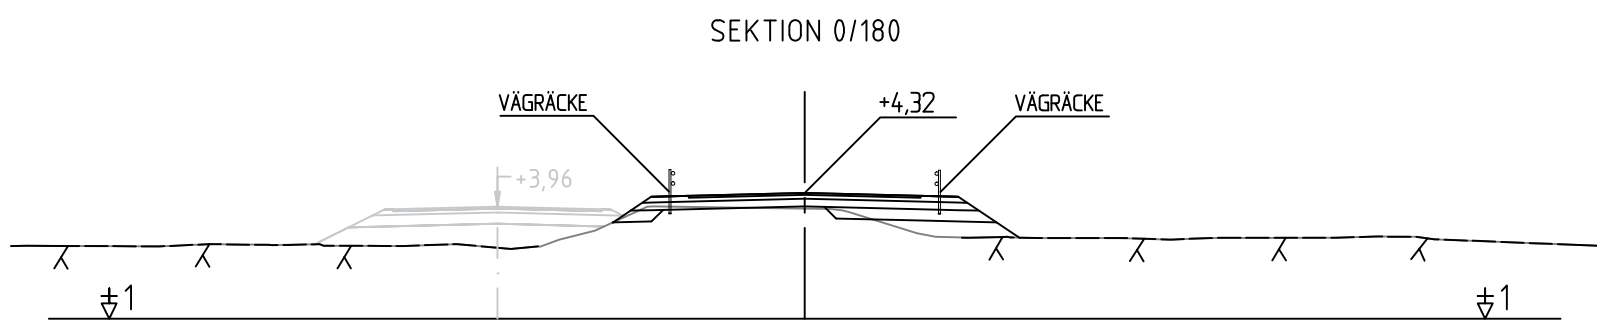
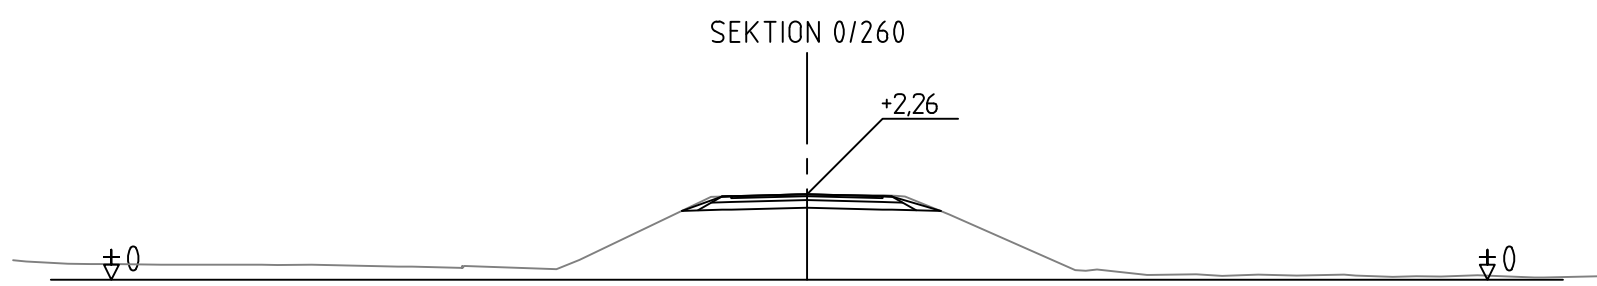
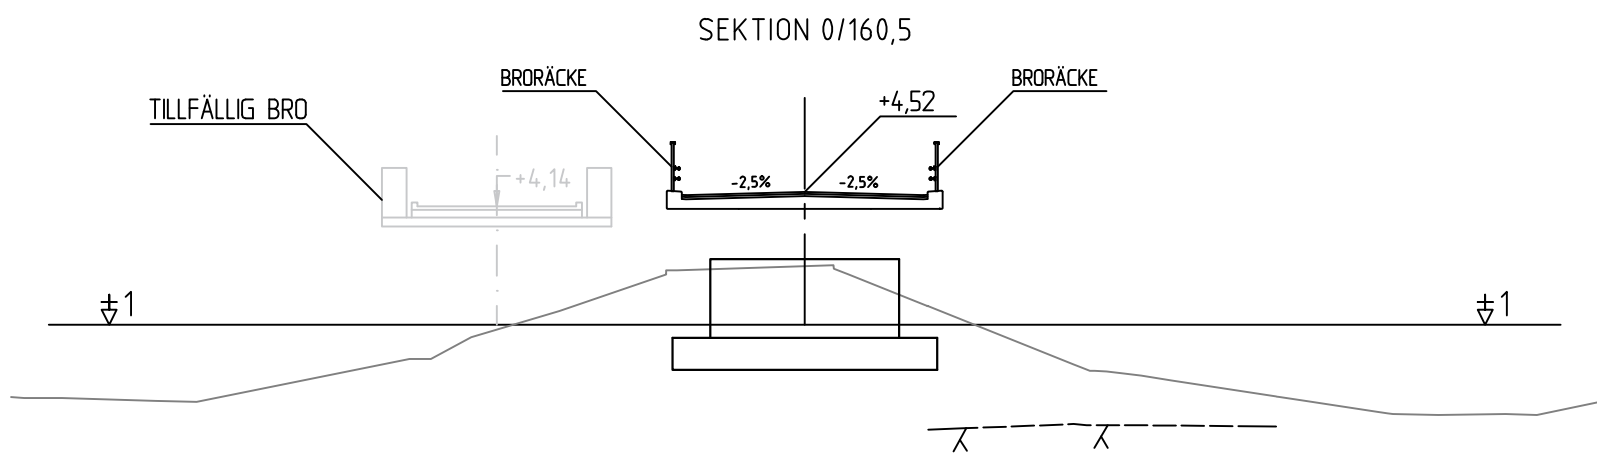


PB 1060, AX-22111 MARIEHAMN
Tel: 018-25000
www.regeringen.ax/infrastruktur-kommunikationer

Dokumentnummer
ÅLR2020/205

Datum
2023-04-03

ÅLR Röringsnummer
2201T0902

Röringsstatus
VÄGPLAN

Granskad

Godkänt



Björnin GITECH AB
Storagatan 3
AX-22100
MARIEHAMN
+358 405935832

UPPDRAG NR
2301901

DATUM
2023-04-03

UTBYT AV BRÖ 22 DÅNÖSUNDSBRÖN

GETA KOMMUN, ÅLAND

TVÄRSEKTIONER

SEKTION 0/160,5 - 0/280


SKALA
1:200

NUMMER
2201T0902

BET

BET	ÄNDRINGEN AVSER	DATUM	SIGN
-----	-----------------	-------	------

VÄGPLAN

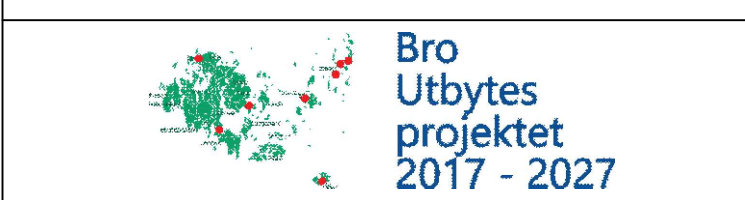

Bro
Utbytes
projektet
2017 - 2027

ANSVARIG
G.QVARNSTRÖM

HANDLÄGGARE

UTBYT AV BRÖ 22 DÅNÖSUNDSBRÖN

GETA KOMMUN, ÅLAND

TVÄRSEKTIONER

SEKTION 0/160,5 - 0/280

SKALA
1:200

NUMMER
2201T0902

BET