

GK20
N2000

TECKENFÖRKLARING

Berg

Centrumlinje projekterad väg

Vägplanegräns

Vägräcke

Träd som bör skyddas


Elledning

Vattenledning

Telefonledning

-Ny bro i befintligt läge, breddning norrut

-Tillfällig bro på södra sidan

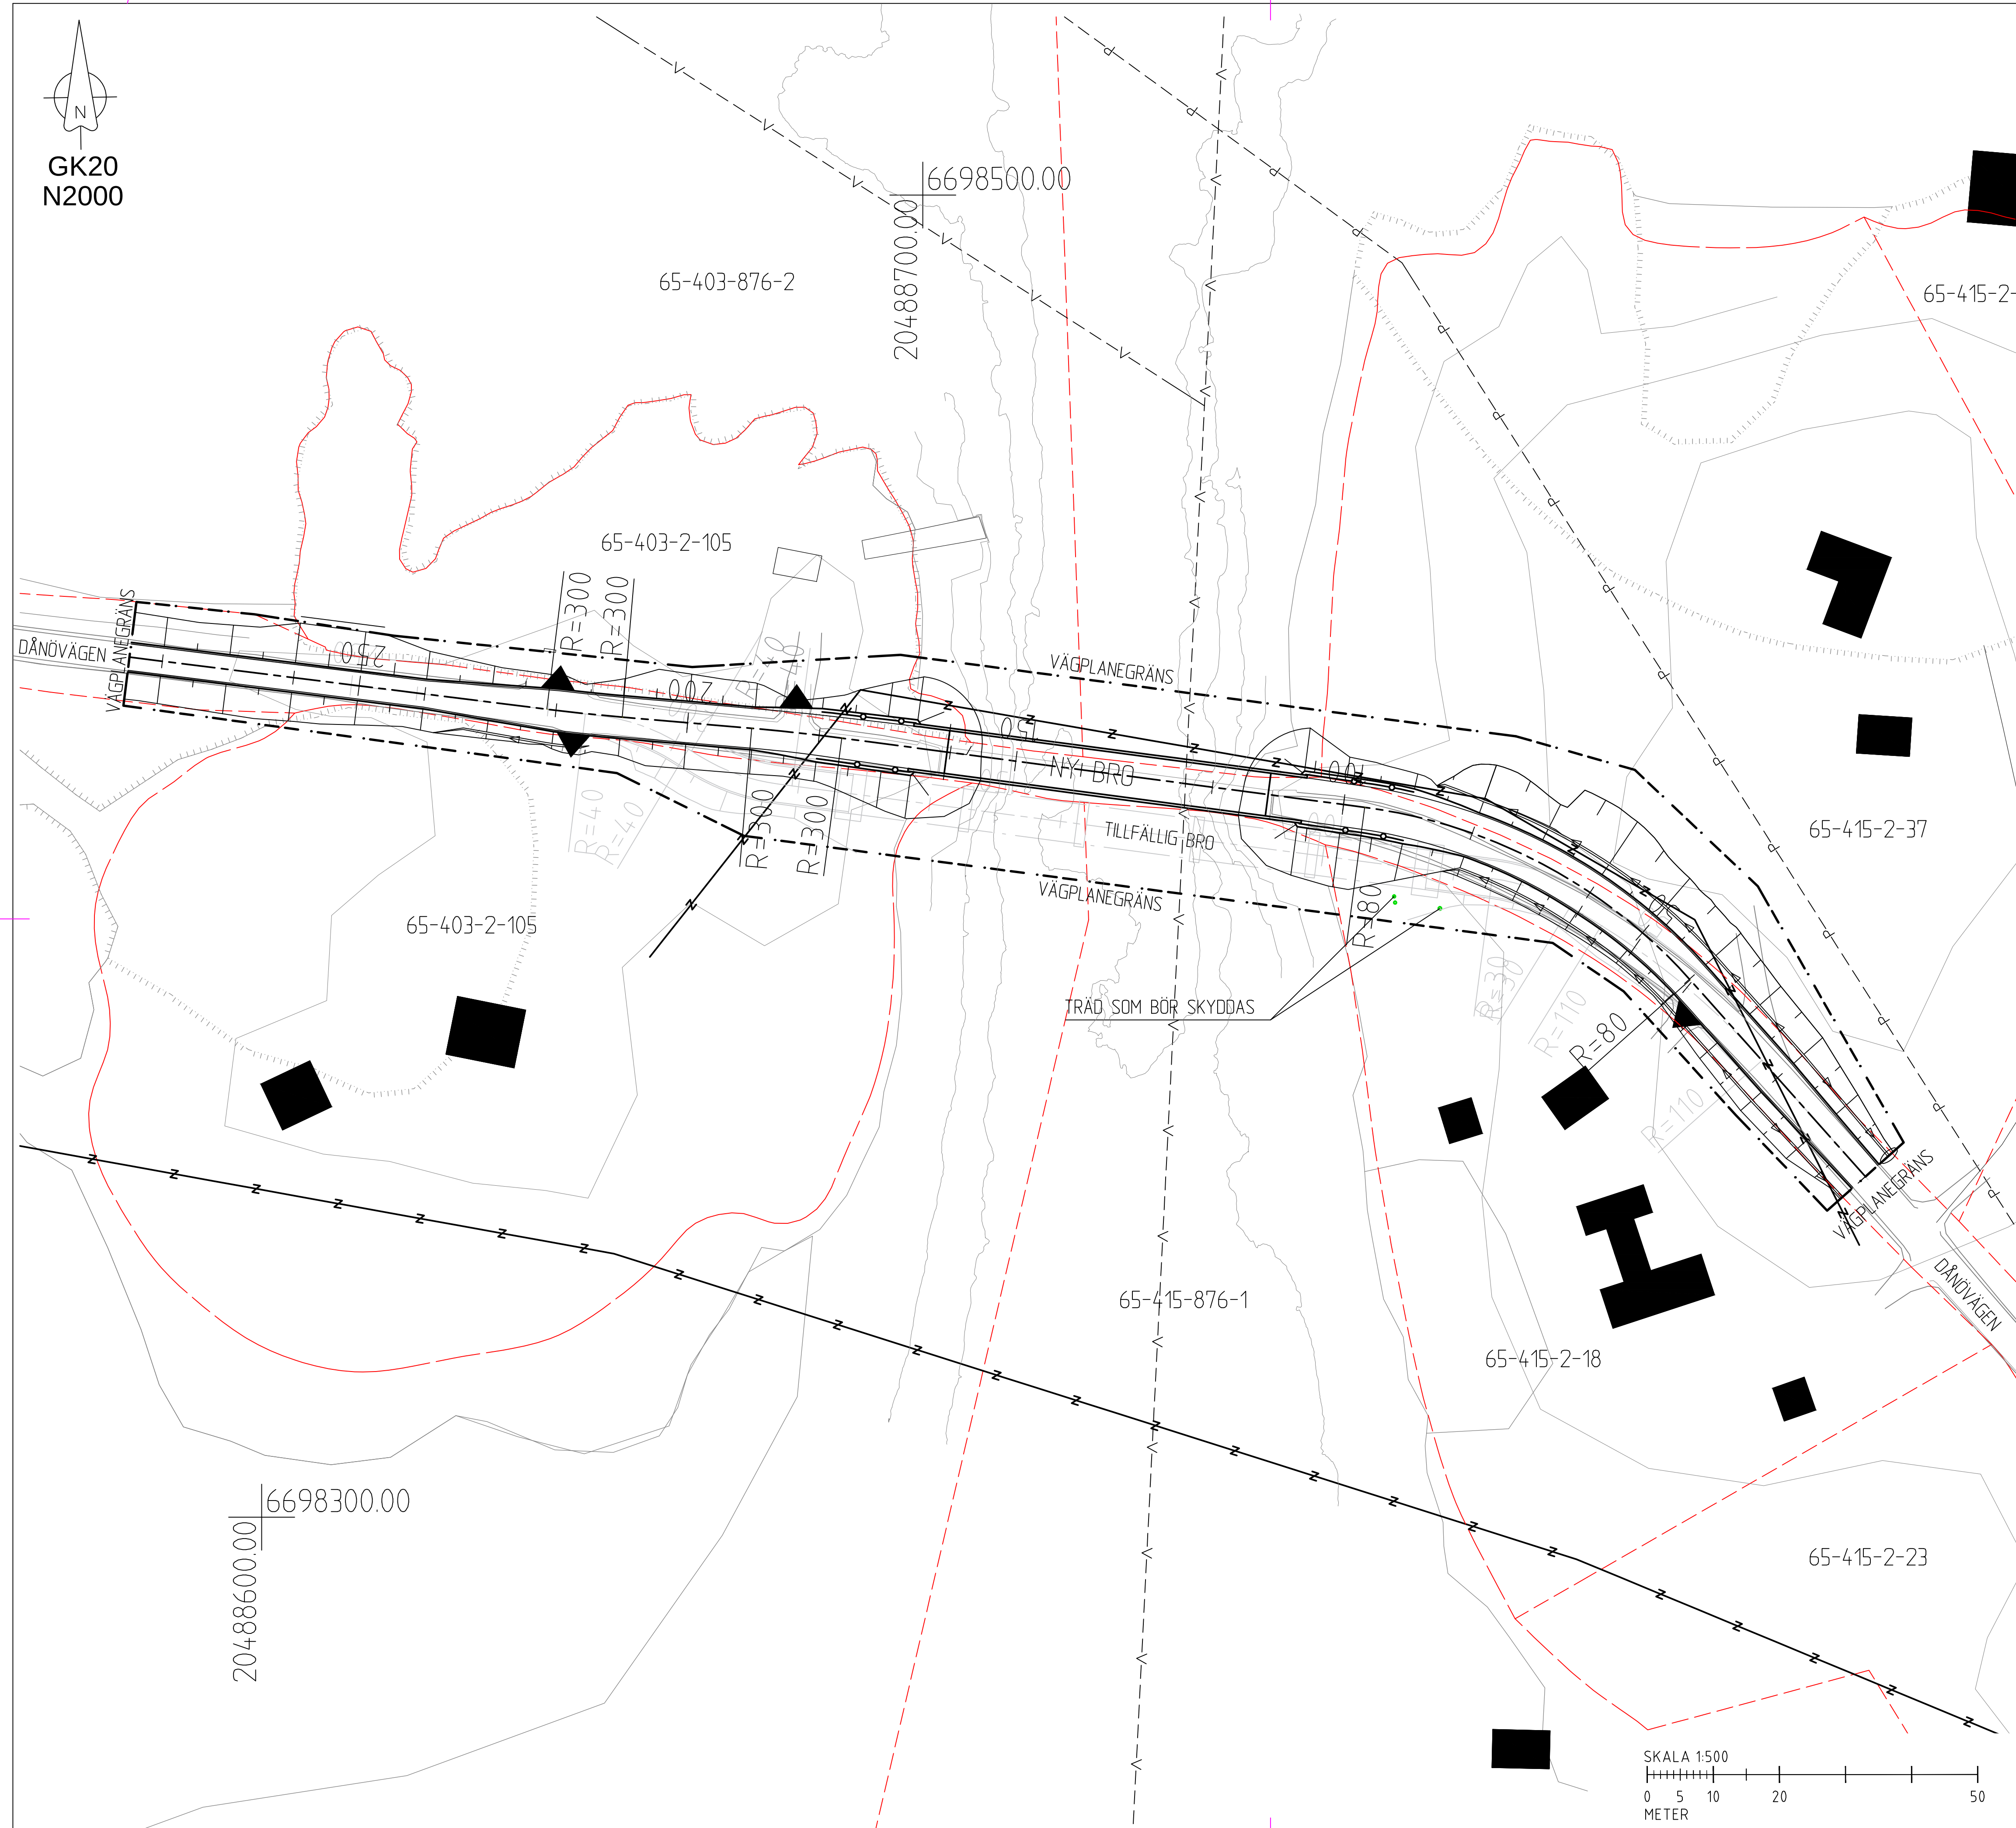

BET	ÄNDRINGEN AVSER	DATUM	SIGN
VÄGPLAN			
Bro Utbygges projektet 2017 - 2027			
Björling Gitech Ab Storagatan 3 AX-22100 MARIEHAMN +358 405935832			
UPPDRAK NR 2301901	RITAD/KONSTRUERAD AV G.QVARNSTROM	HANDLÄGGARE	
DATUM 2023-04-03	ANSVARIG G.QVARNSTROM		
UTBYTJE AV BRO 22 DÅNÖSUNDSBRON GETA KOMMUN, ÅLAND PLANRITNING			
SKALA 1:500	NUMMER 2201T0201		BET